



Aleksandra Haduch - Projekt wnętrza „ W zgodzie z naturą ”




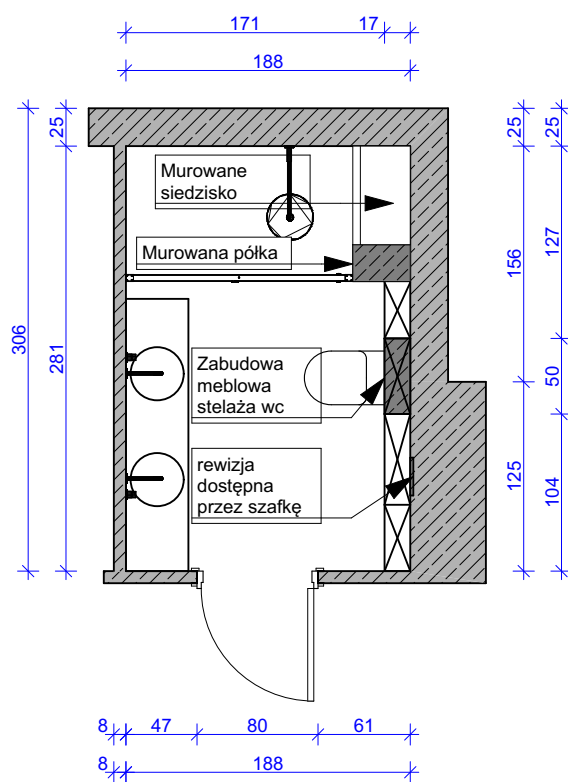


PROJEKT WNĘTRZ	
Tytuł rysunku: Rzut aranżacja	
Numer rysunku:	
Skala rysunku: 1:50	
Inwestor:	Autor projektu: Aleksandra Haduch

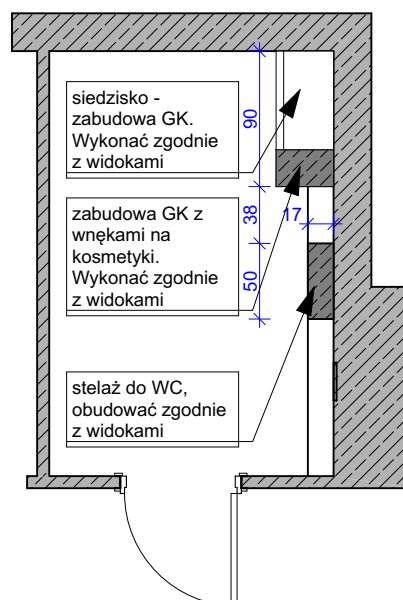

PROJEKT WNĘTRZ	
Tytuł rysunku: Rzut zabudowa GK	
Numer rysunku:	
Skala rysunku: 1:50	
Inwestor:	Autor projektu: Aleksandra Haduch

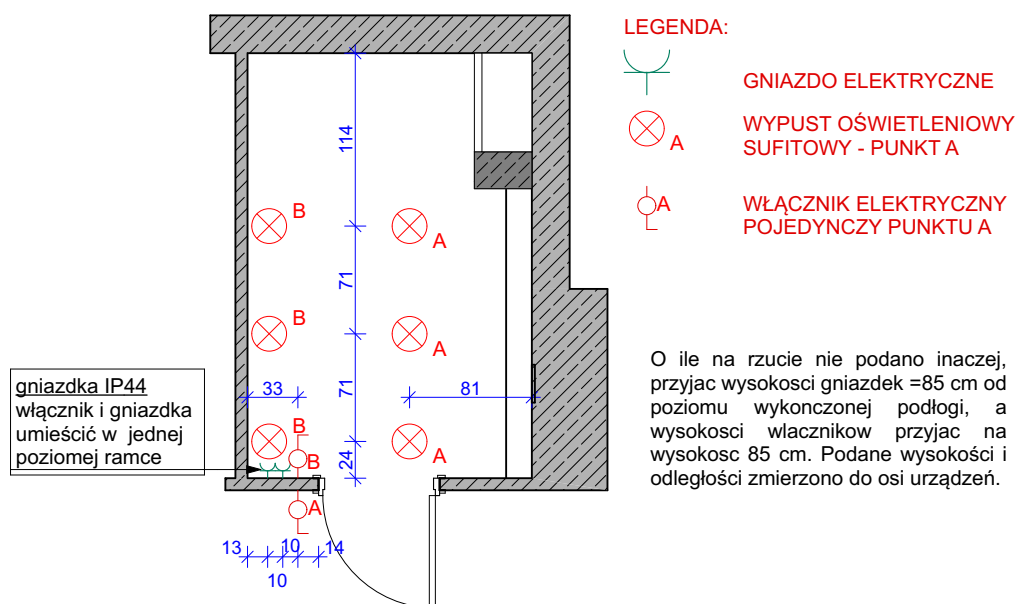

PROJEKT WNĘTRZ	
Tytuł rysunku: Rzut elektryka	
Numer rysunku:	
Skala rysunku: 1:50	
Inwestor:	Autor projektu: Aleksandra Haduch

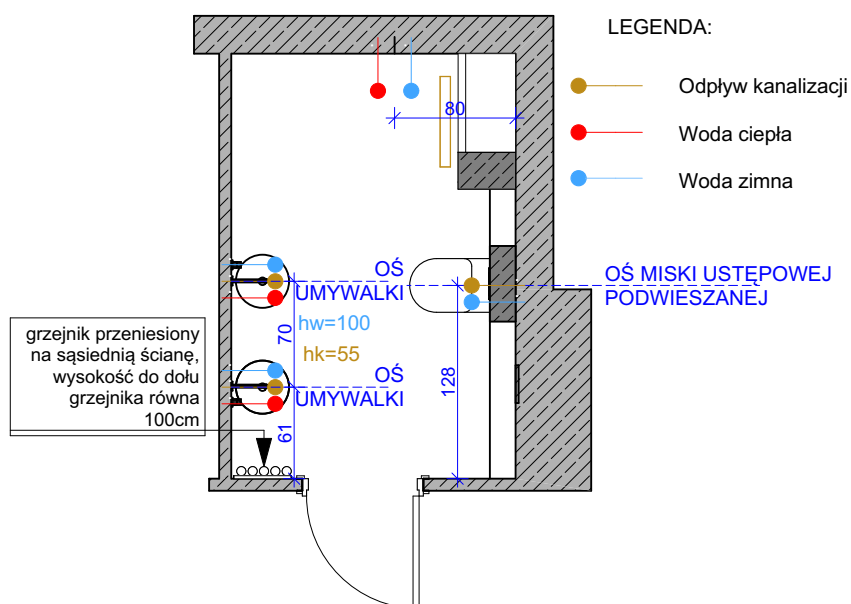

PROJEKT WNĘTRZ


Tytuł rysunku: Rzut hydraulika

Numer rysunku:

Skala rysunku: 1:50

Inwestor:

Autor projektu:
Aleksandra Haduch

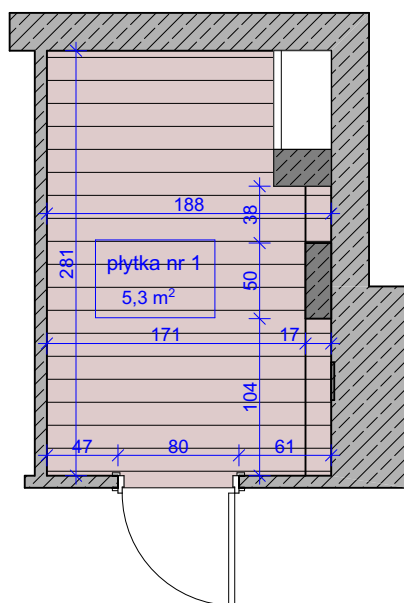


LEGENDA:




plytka nr 1 -
Nova Ceramica Plytka
podłogowa Forte dąb
18,9 cm x 47,1 cm


PROJEKT WNEȚRZ	
Tytuł rysunku: Rzut podłoga	
Numer rysunku:	
Skala rysunku: 1:50	
Inwestor:	Autor projektu:
_____	Aleksandra Haduch

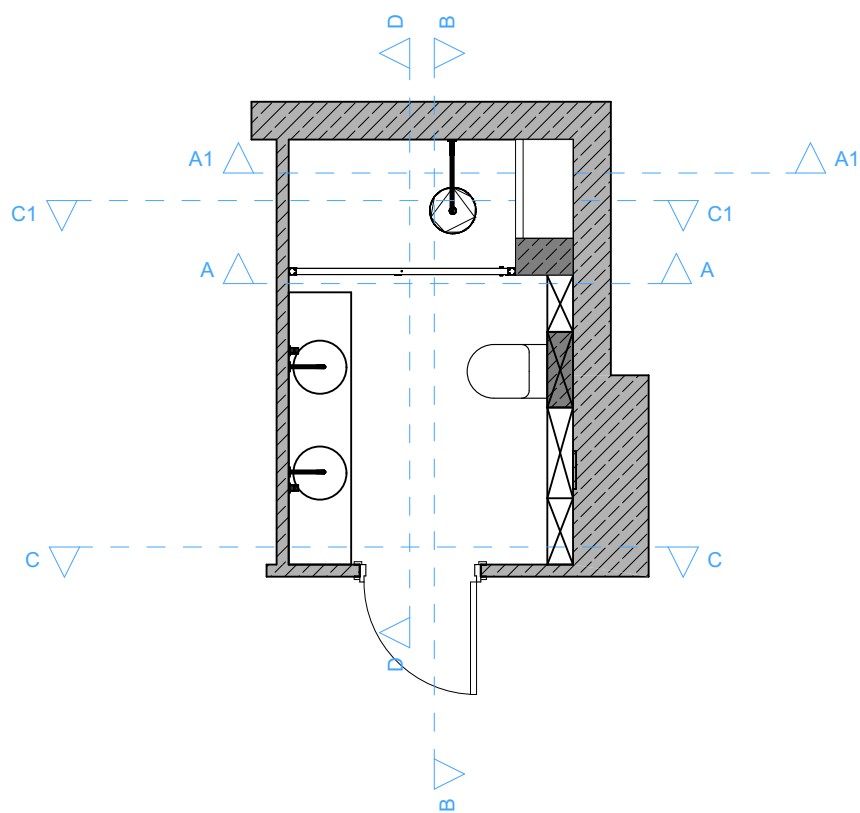


PROJEKT WNĘTRZ	
Tytuł rysunku: Rzut oznaczenie widoków	
Numer rysunku:	
Skala rysunku: 1:50	
Inwestor:	Autor projektu:
_____	Aleksandra Haduch

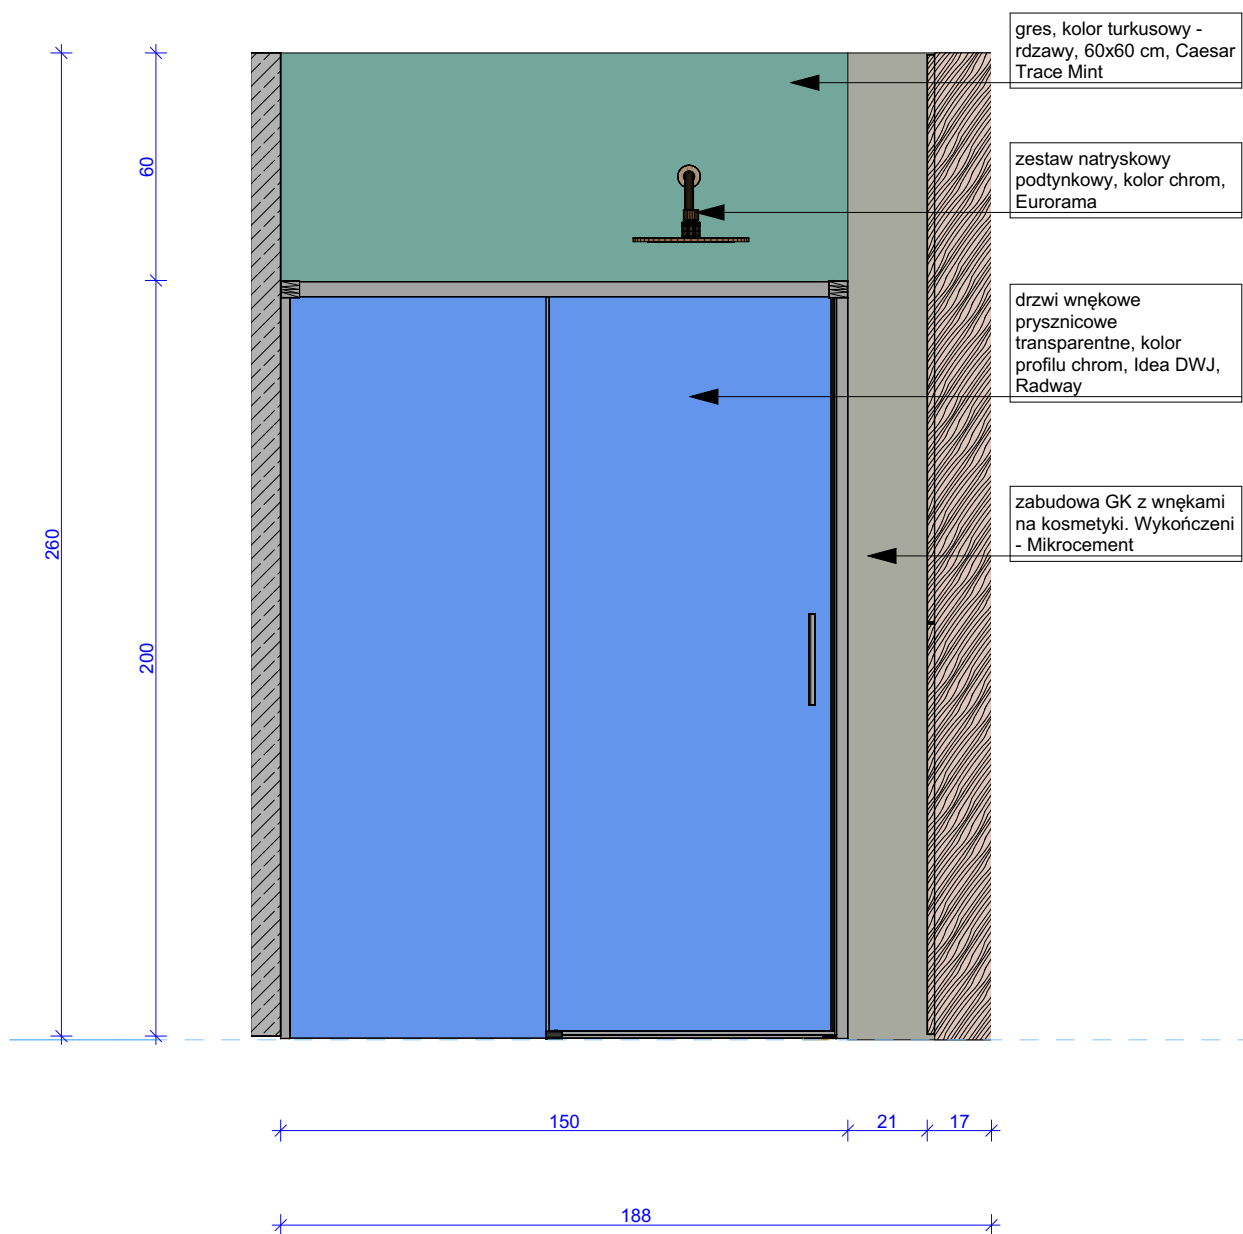


PROJEKT WNĘTRZ	
Tytuł rysunku: Widok A	
Numer rysunku:	
Skala rysunku: 1:20	
Inwestor:	Autor projektu: Aleksandra Haduch

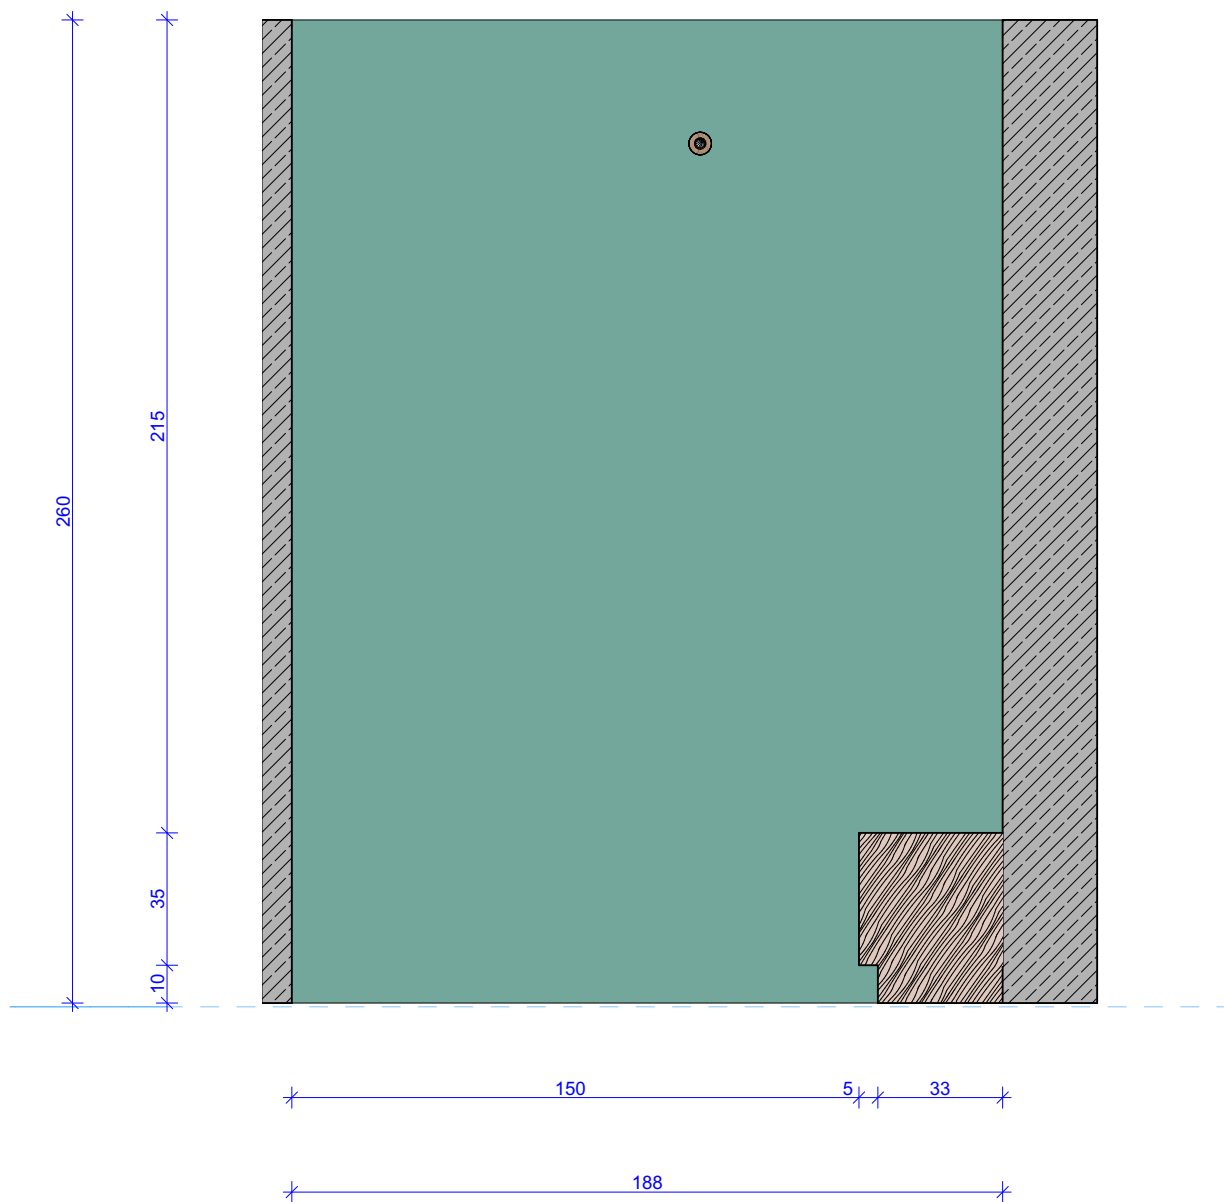


PROJEKT WNĘTRZ	
Tytuł rysunku: Widok A1	
Numer rysunku:	
Skala rysunku: 1:20	
Inwestor:	Autor projektu: Aleksandra Haduch

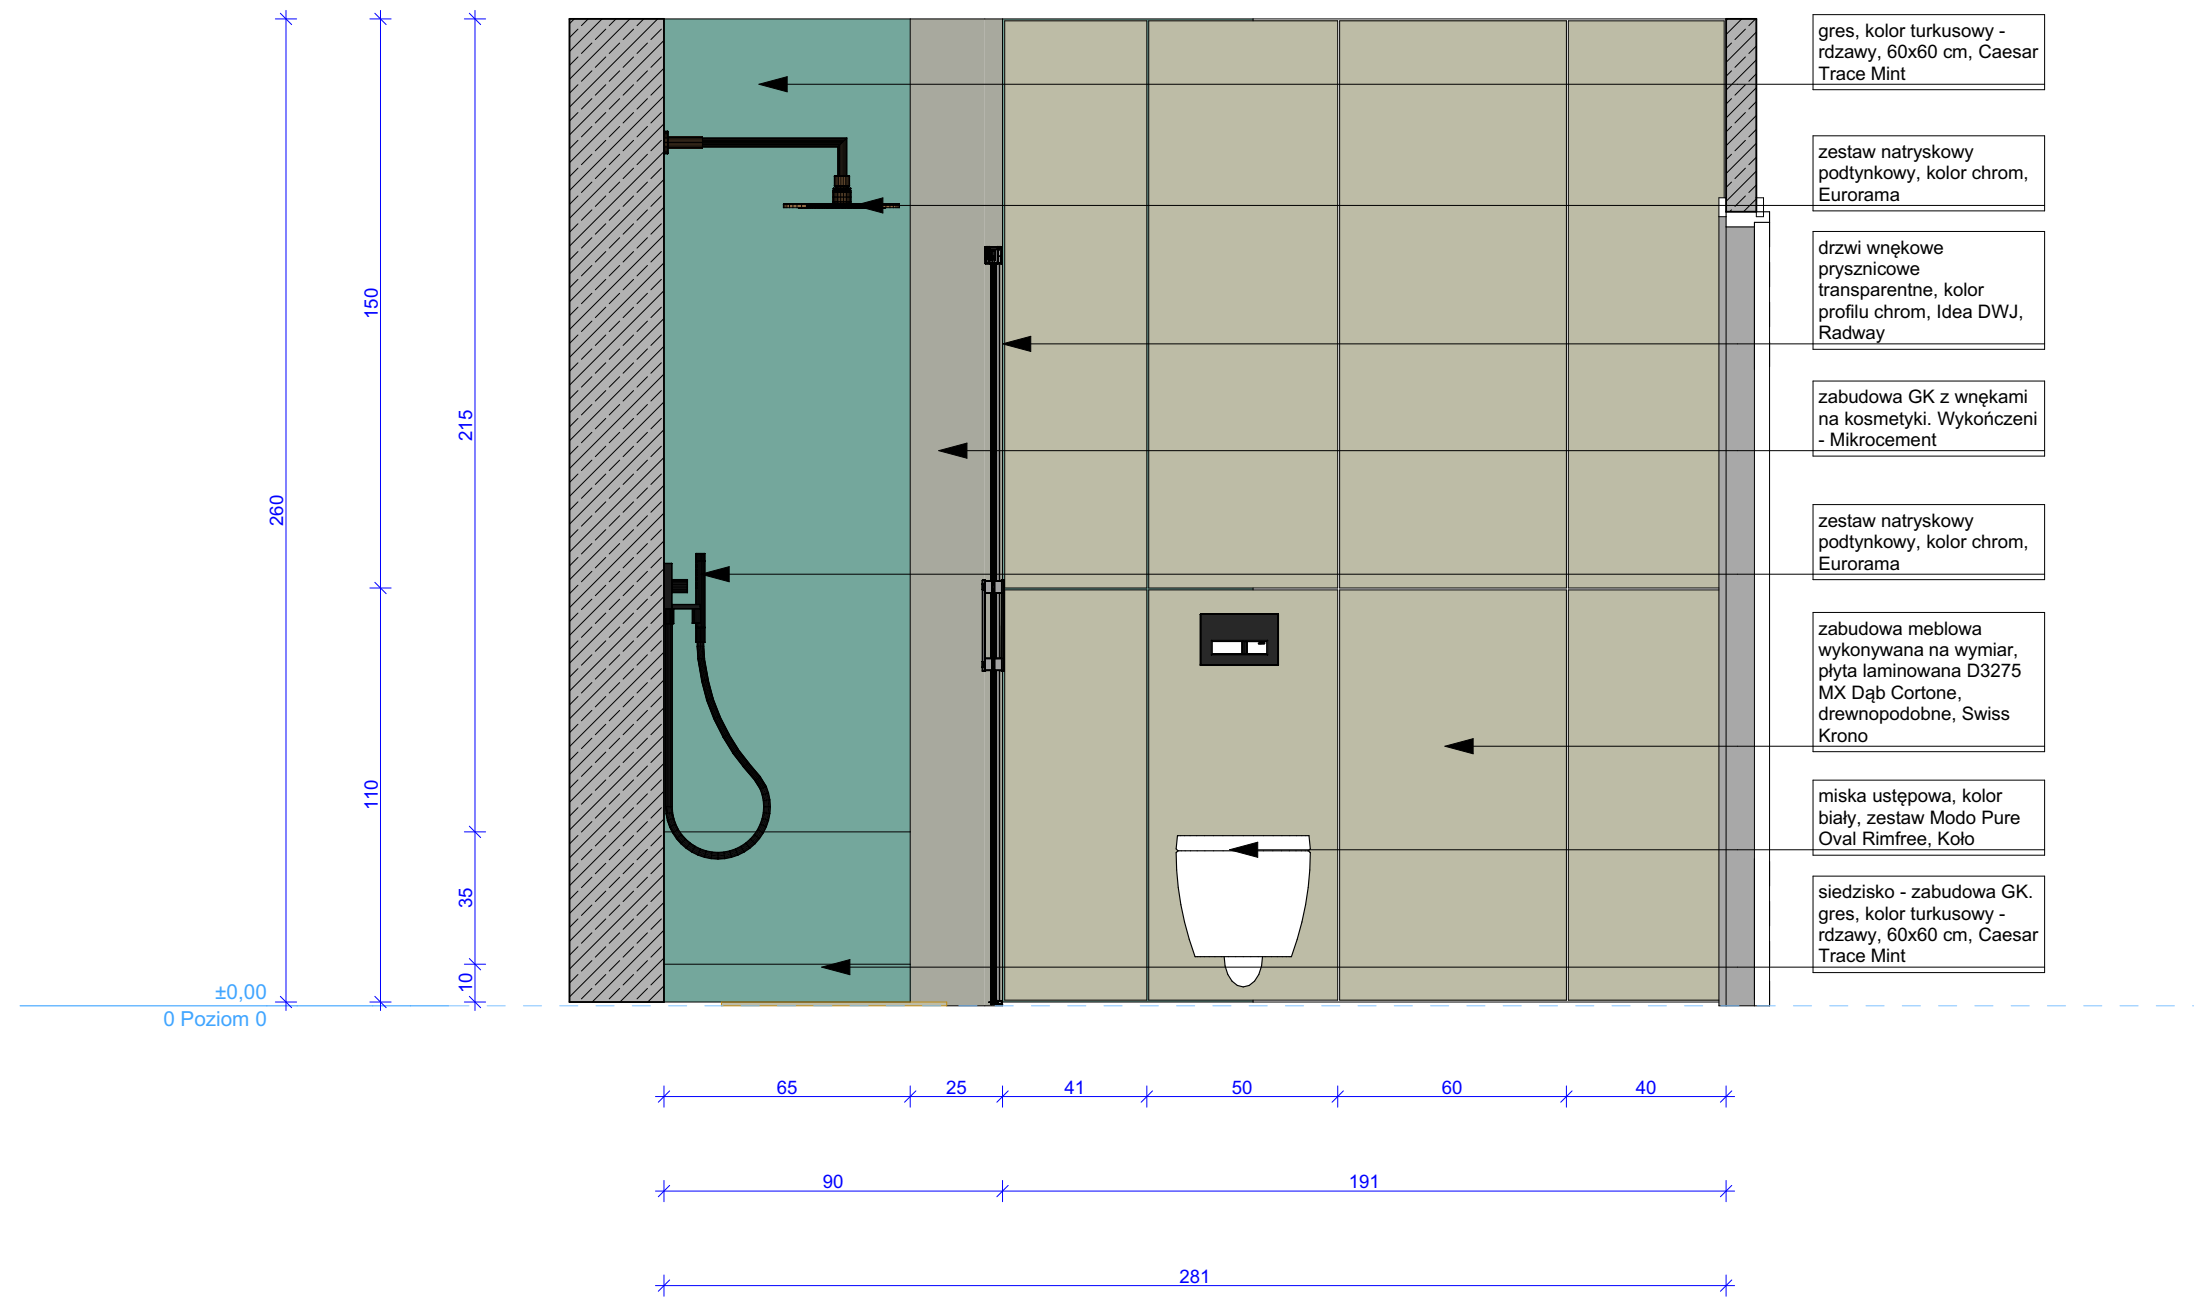


PROJEKT WNĘTRZ	
Tytuł rysunku: Widok B	
Numer rysunku:	
Skala rysunku: 1:20	
	Autor projektu: Aleksandra Haduch

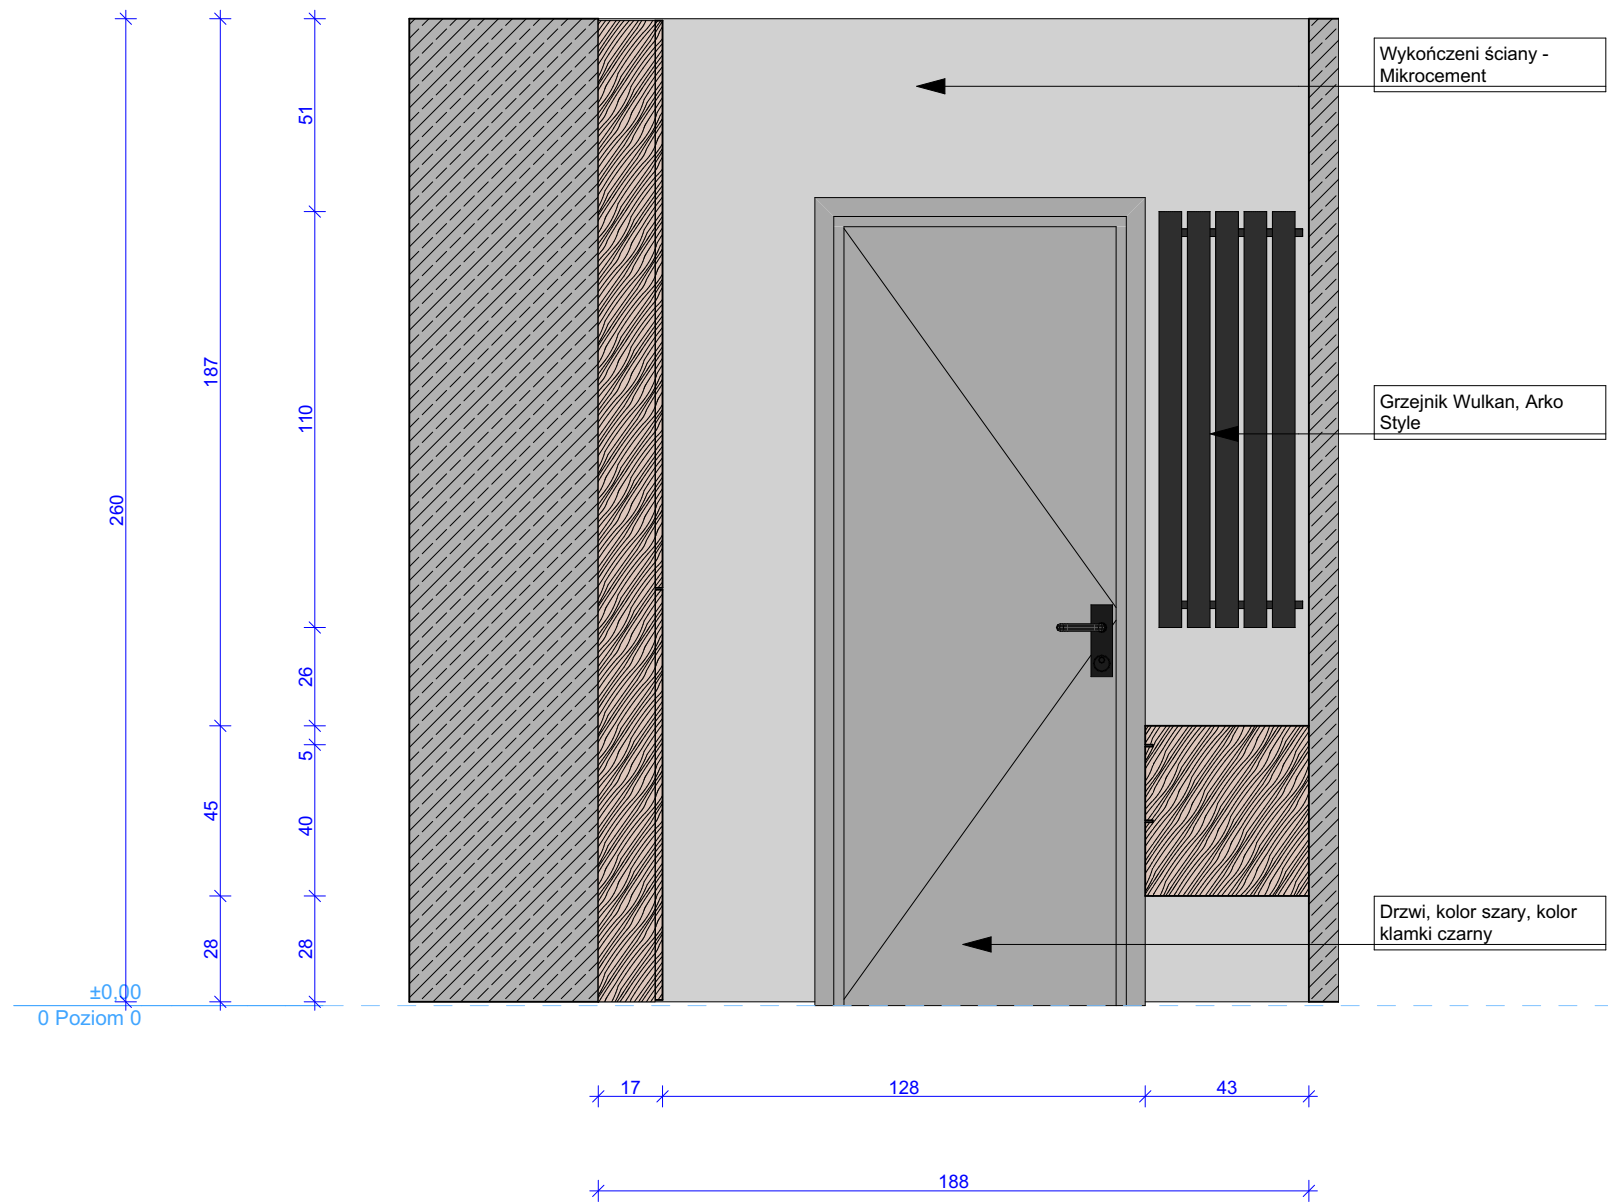


PROJEKT WNĘTRZ	
Tytuł rysunku: Widok C	
Numer rysunku:	
Skala rysunku: 1:20	
	Autor projektu: Aleksandra Haduch

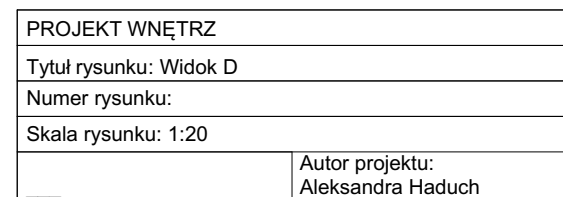

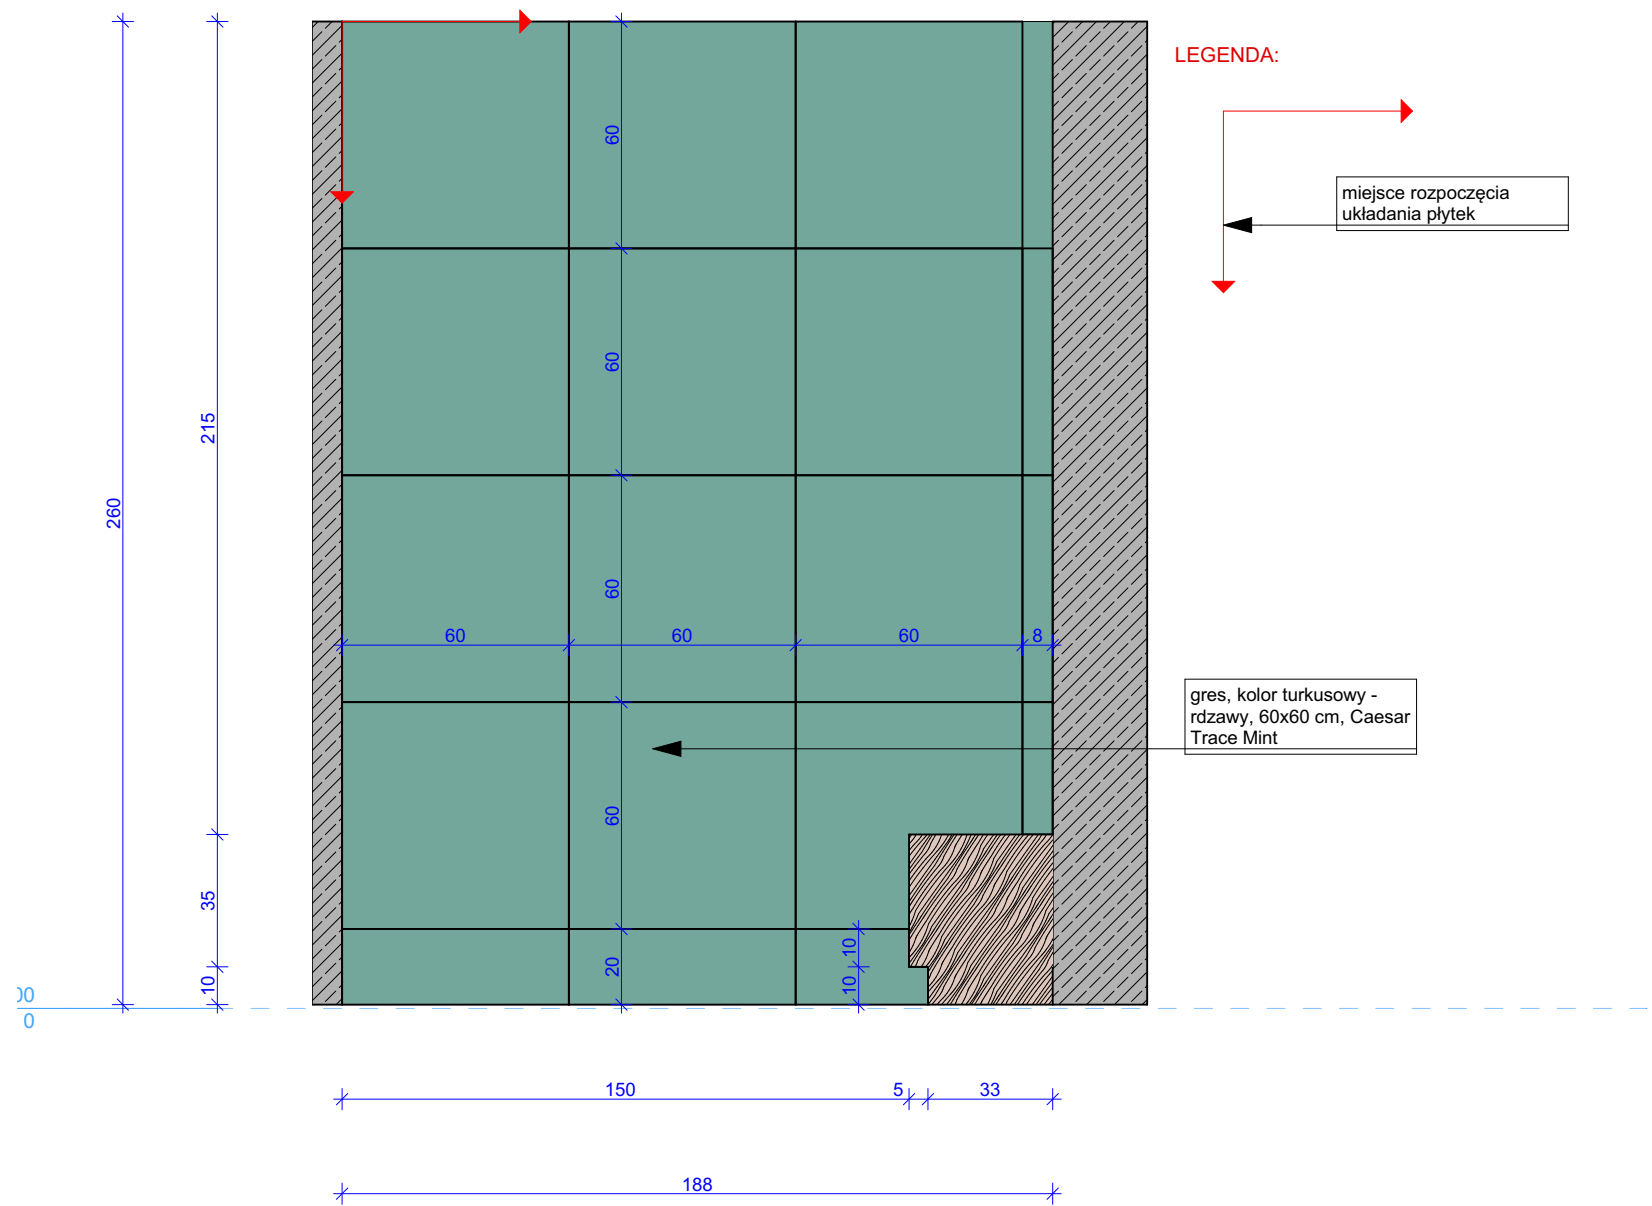

PROJEKT WNĘTRZ	
Tytuł rysunku: A1 - Rozwinięcie płytki	
Numer rysunku:	
Skala rysunku: 1:20	
	Autor projektu: Aleksandra Haduch

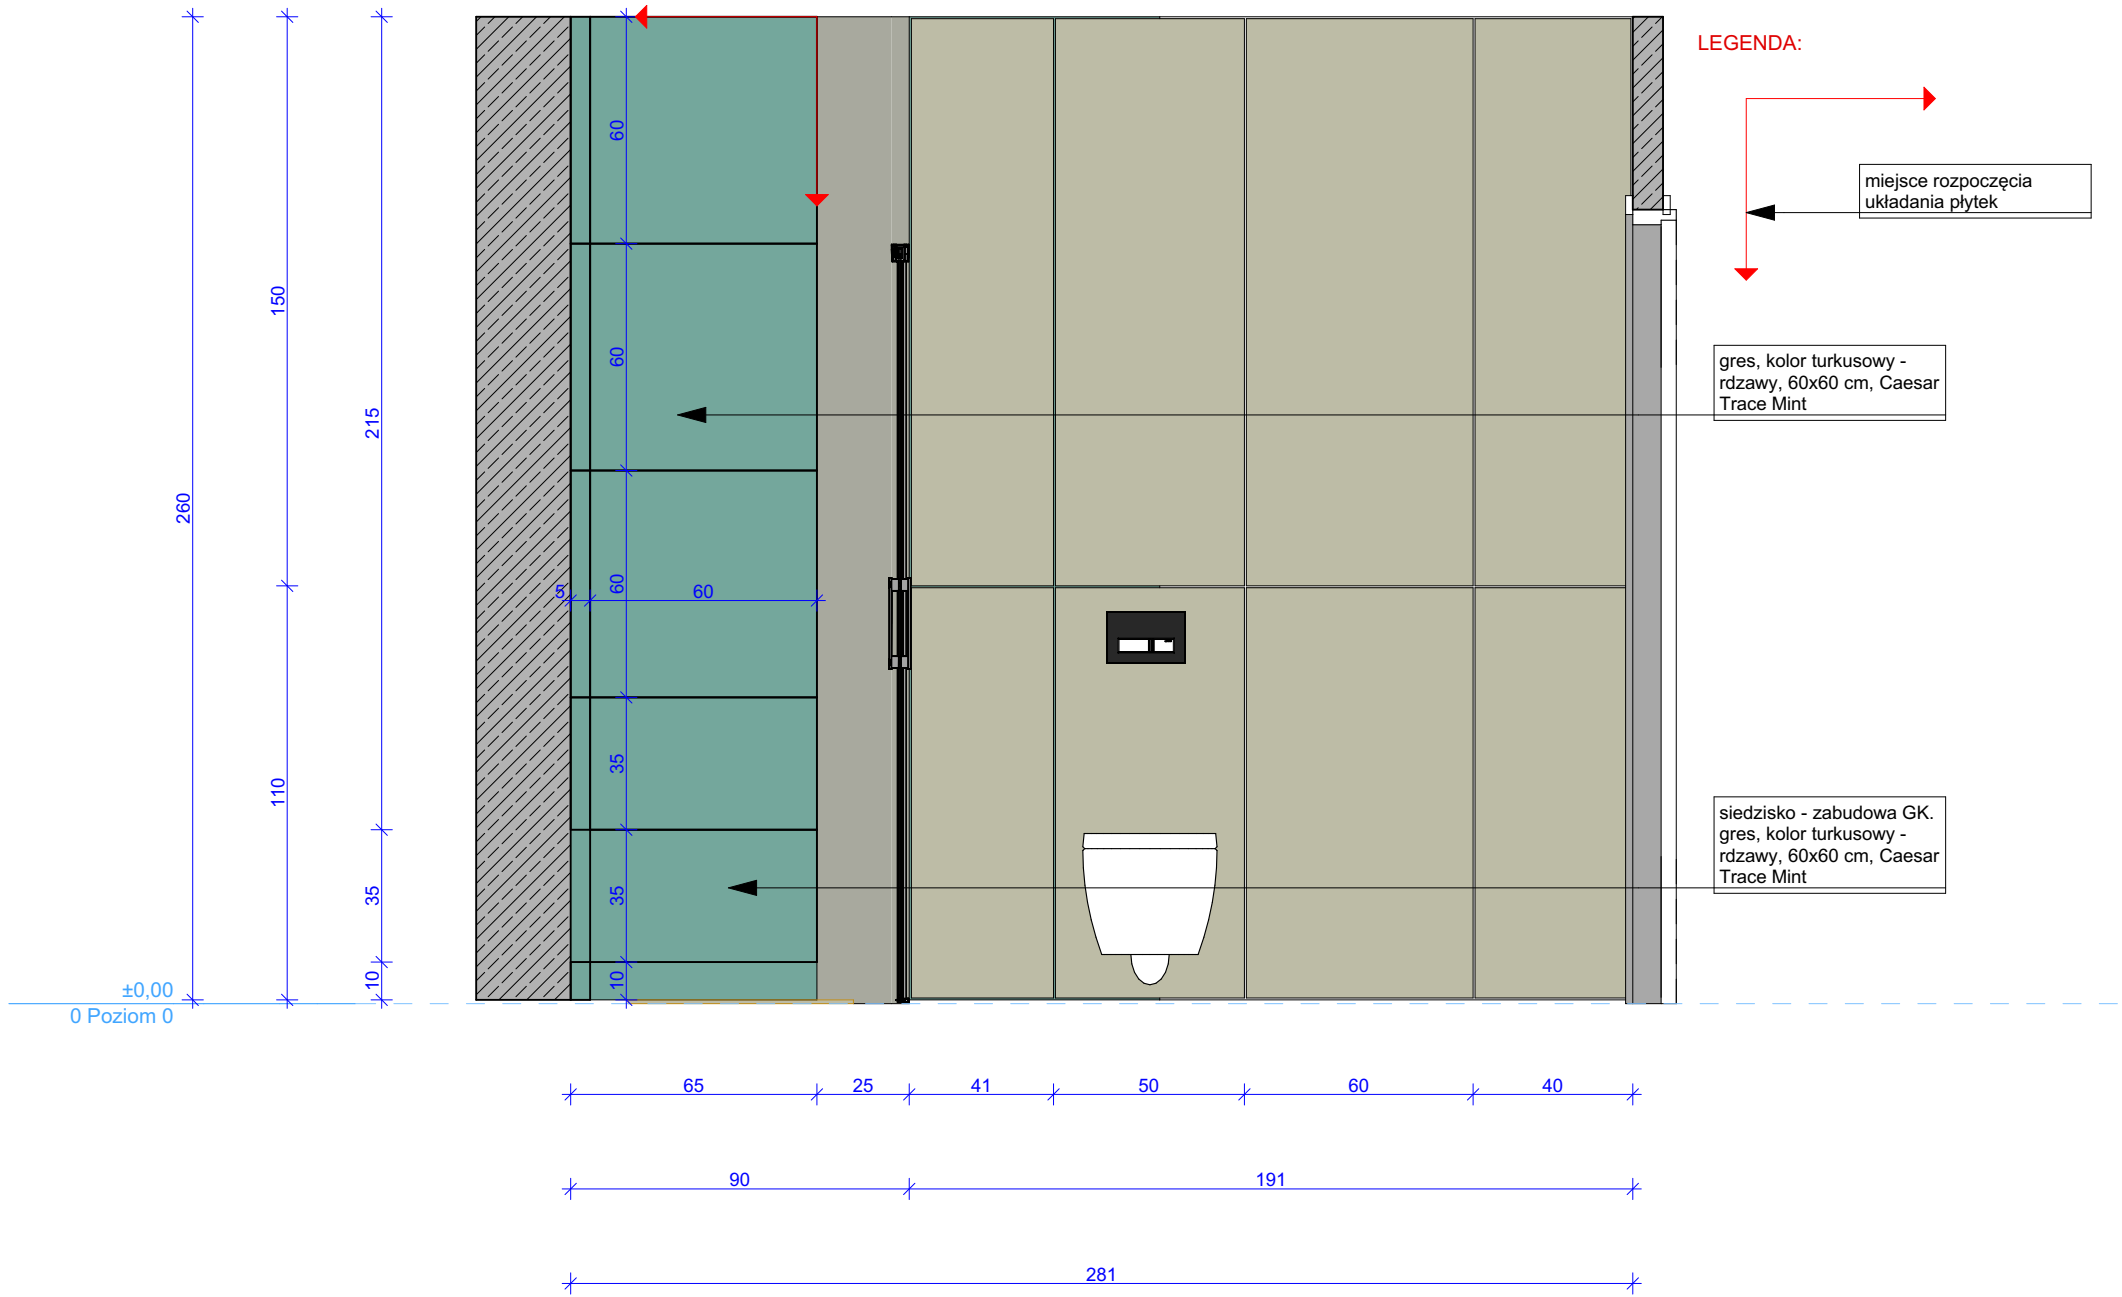

PROJEKT WNĘTRZ	
Tytuł rysunku: B - Rozwinięcie płytki	
Numer rysunku:	
Skala rysunku: 1:20	
	Autor projektu: Aleksandra Haduch



PROJEKT WNEȚRZ	
Tytuł rysunku: Wizualizacja	
Numer rysunku:	
Skala rysunku:	
	Autor projektu: Aleksandra Haduch



PROJEKT WNEȚRZ	
Tytuł rysunku: Wizualizacja	
Numer rysunku:	
Skala rysunku:	
	Autor projektu: Aleksandra Haduch



PROJEKT WNEȚRZ	
Tytuł rysunku: Wizualizacja	
Numer rysunku:	
Skala rysunku:	
	Autor projektu: Aleksandra Haduch



PROJEKT WNĘTRZ	
Tytuł rysunku: Wizualizacja	
Numer rysunku:	
Skala rysunku:	
_____	Autor projektu: Aleksandra Haduch



PROJEKT WNEȚRZ	
Tytuł rysunku: Wizualizacja	
Numer rysunku:	
Skala rysunku:	
	Autor projektu: Aleksandra Haduch



PROJEKT WNĘTRZ	
Tytuł rysunku: Wizualizacja	
Numer rysunku:	
Skala rysunku:	
_____	Autor projektu: Aleksandra Haduch